



Snið AA Staðsetning sjá teikningu 9

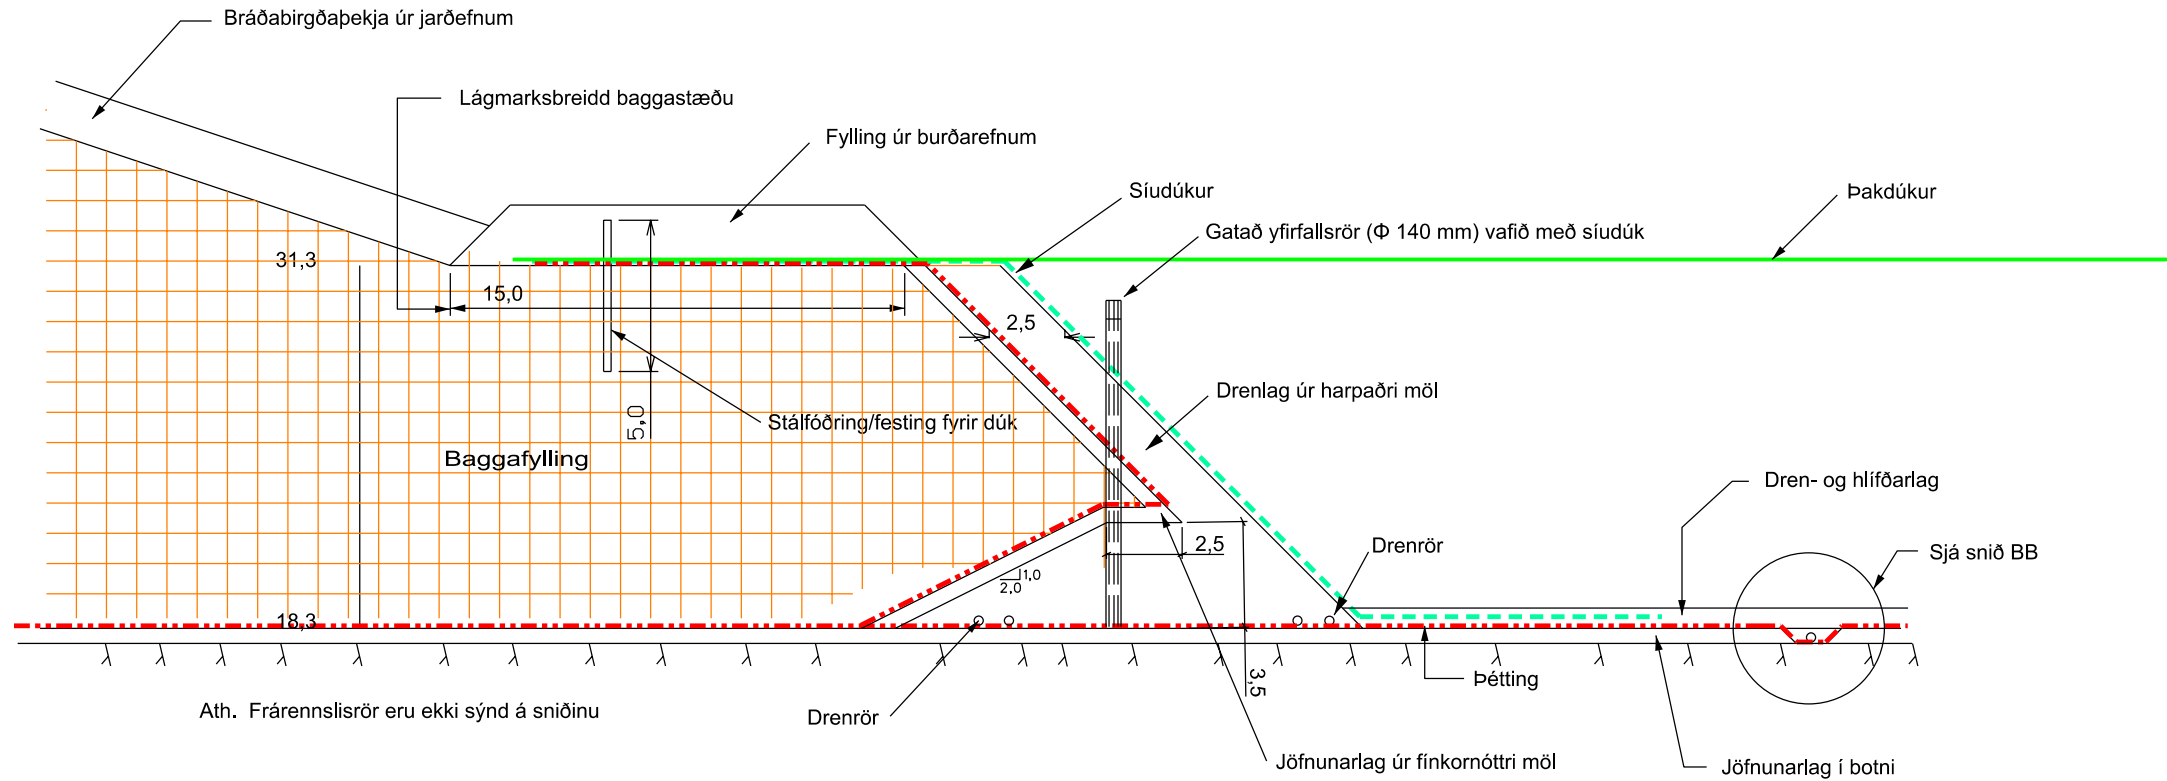

Snið BB

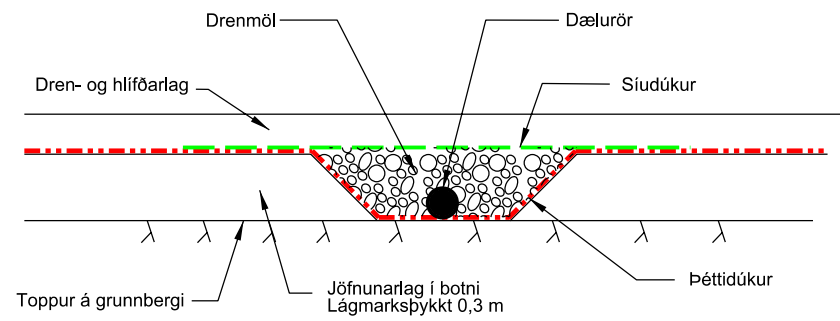

Ath. Þéttidúkur á bergbeggjum og þétting í baggafyllingu skarist um 5,0 m
Skörun er ekki saumuð
Þéttidúkur úr bikuðum síudúk

Fylgiskjal 6.5

			 		URÐUNARSTAÐURINN Í ÁLFSNESI Gryfjur fyrir sláturúrgang	
3	Dekkjadreni breytt í malardren	7.06.12	Snið í baggafyllingu í gryfjuendum			Teikn nr.
2	Sett inn másetning lá dekkjadreni	12.05.11				8
1	Frumútgáfa	11.05.11				
Útg:	Breyting:	Dags:	Dags: april 2011	Hannað: BJB	Kvarði:	Skró: