

Deiliskipulag Hafnar- og miðsvæði á Vopnafirði

SKÝRINGAR:

- SKIPULAGSMÖRK
- NÚVERANDI LANDLÍNA
- BYGGINGARREITIR
- LÓÐARMÖRK
- NÚVERANDI BYGGINGAR
- ATHAFNARSVÆÐI
- SJÓR & TJÖRN
- VARNARGARÐUR
- GRÆNT SVÆÐI
- BADSTRÖND
- LANDSVÆÐI UTAN SKIPULAGSMARKA
- VEGIR
- GÖNGUSTÍGAR
- MANNVIRKI TIL NIÐURRIFS
- HÚSNÚMER
- MÆNISSTEFNA
- MÁLSETNINGAR BYGGINGARREITA
- BÍLASTÆÐI
- BÍLASTÆÐI FYRIR HREYFIHAMLAÐA
- OLÍUGILDRA
- OLÍULAGNIR Í JÖRÐU
- FRÁVEITA
- INNAKSTUR Á LÓÐIR
- 1000 m² FLATARMÁL LÓÐARHLUTA
- | | |
|---|---|
| a | b |
|---|---|

 a = HÁMARKSFLATARMÁL BYGGINGA
b = HÁMARKSHÉÐ BYGGINGA

HÆÐARLÍNUR: 1 M LÍNUR

Deiliskipulag þetta sem hefur fengið meðferð samkvæmt 25. gr. skipulags- og byggingarlaga nr. 73/1997 var samþykkt í sveitarstjórn Vopnafjarðarhrepps þann 29.11.2009


Vopnafjörður 26/11 2009
[Signature]
Sveitarstjóri

Deiliskipulagsuppráttur SVEITARSTJÓRINN VOPNAFIRÐI

Mkv. 1:1000 / 5000 í A1 Teikn nr. 01-100
Dags. 06.11.08 Hannað. HJ
Teikn. breytt. 29.01.09 Teiknað. HE

Kortagrunnur þessi er frá Verkfræðistofu Austurlands.
Uppdrætti þessum fylgir greinargerð dags. 06. nóvember 2008 - Breytt: 29. janúar 2009

teikn
á lofti
Skipagata 12 Akureyri, 461-2800
fax 462-7789 info@teikn.is www.teikn.is

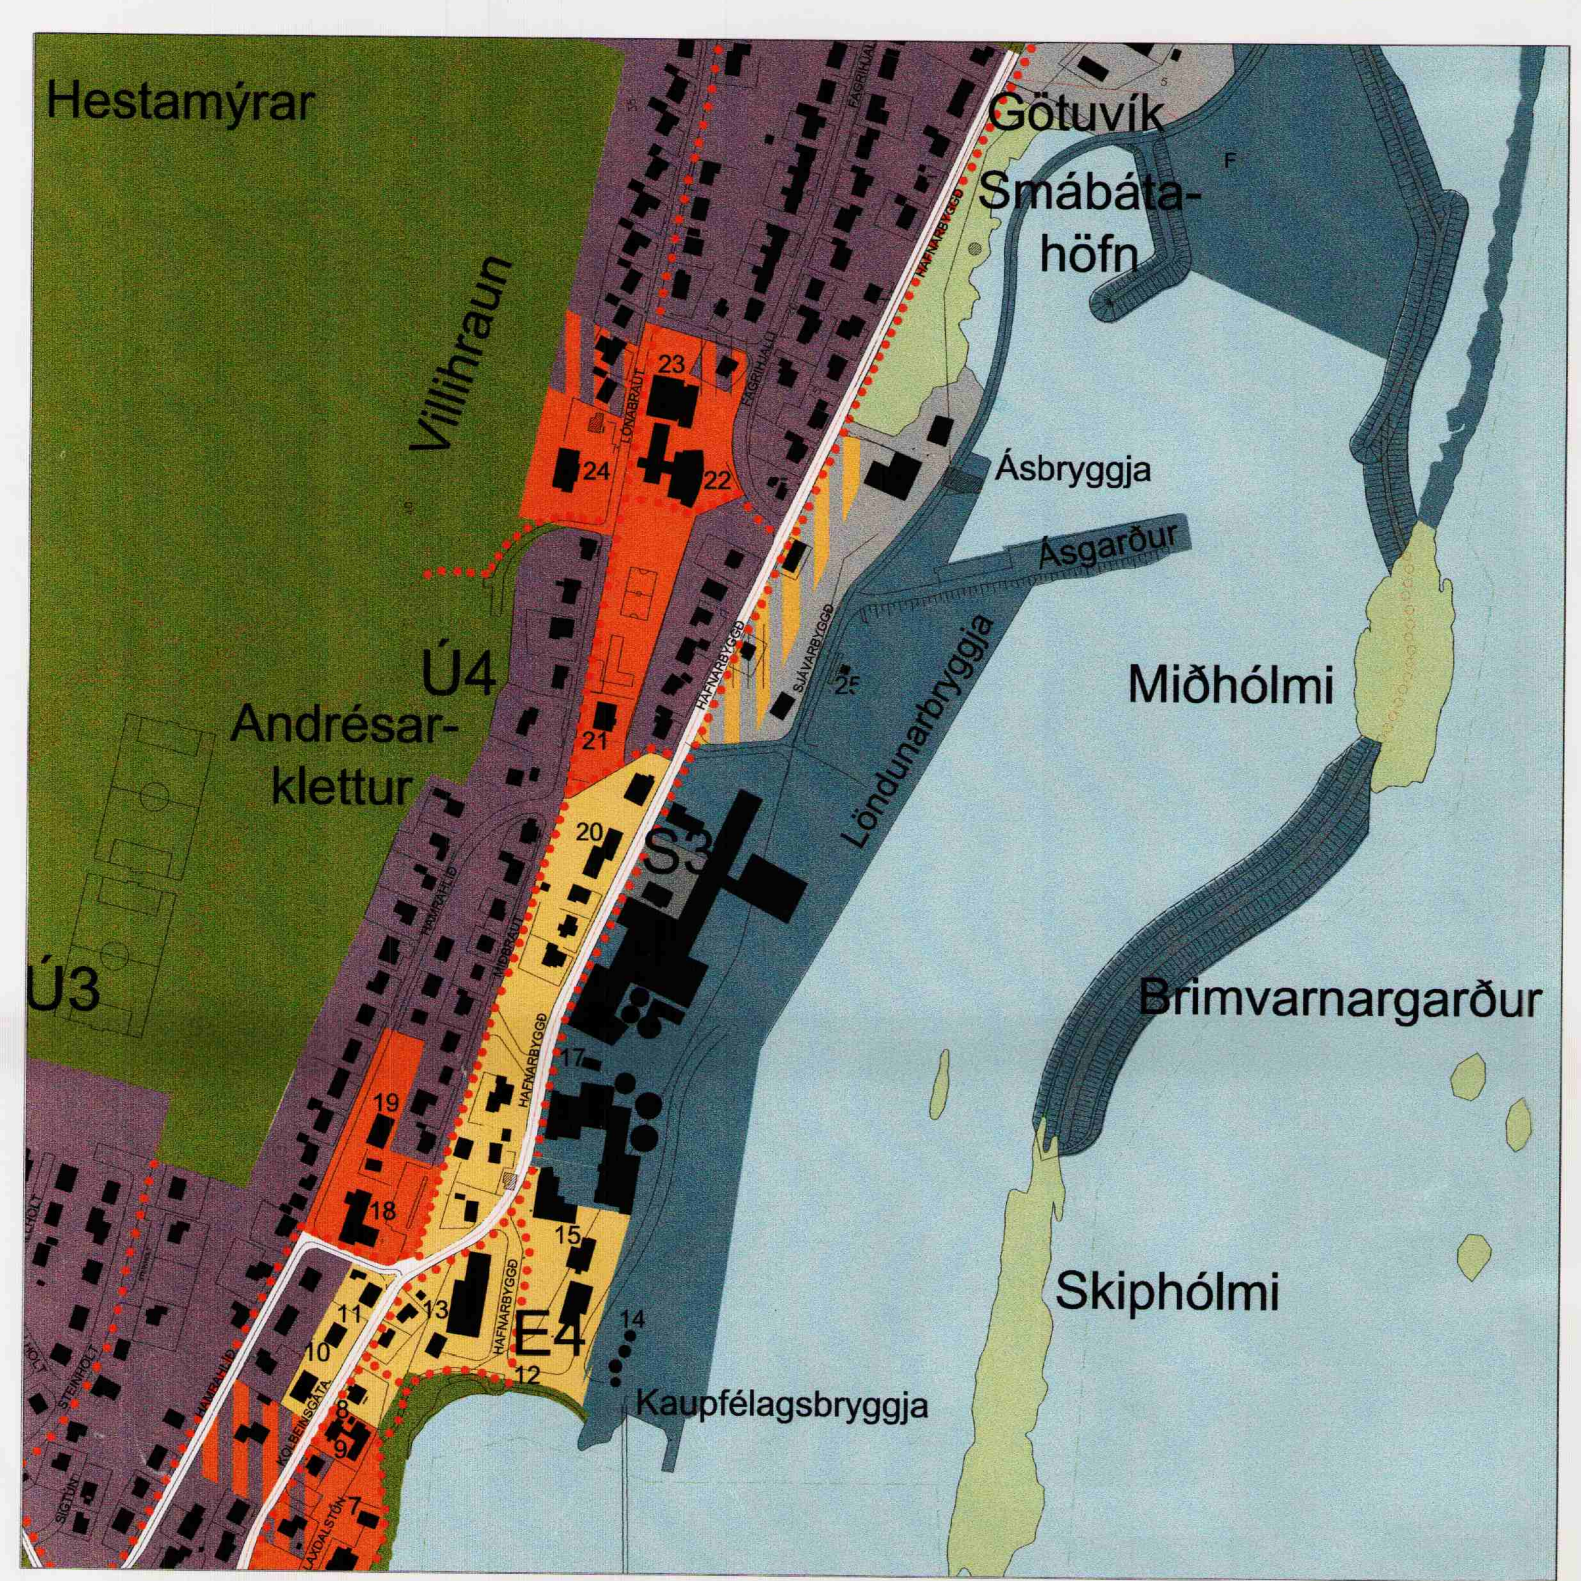

Hluti úr Gildandi Aðalskipulagi Vopnafjarðarhrepps 2006 - 2026 í mkv. 1:5000