
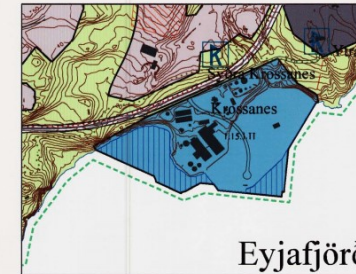


HAFNARSVÆÐI Í KROSSANESI ENDURSKOÐUN DEILISKIPULAGS

ADALSKIPULAG AKUREYRAR
2005-2018
1:10.000

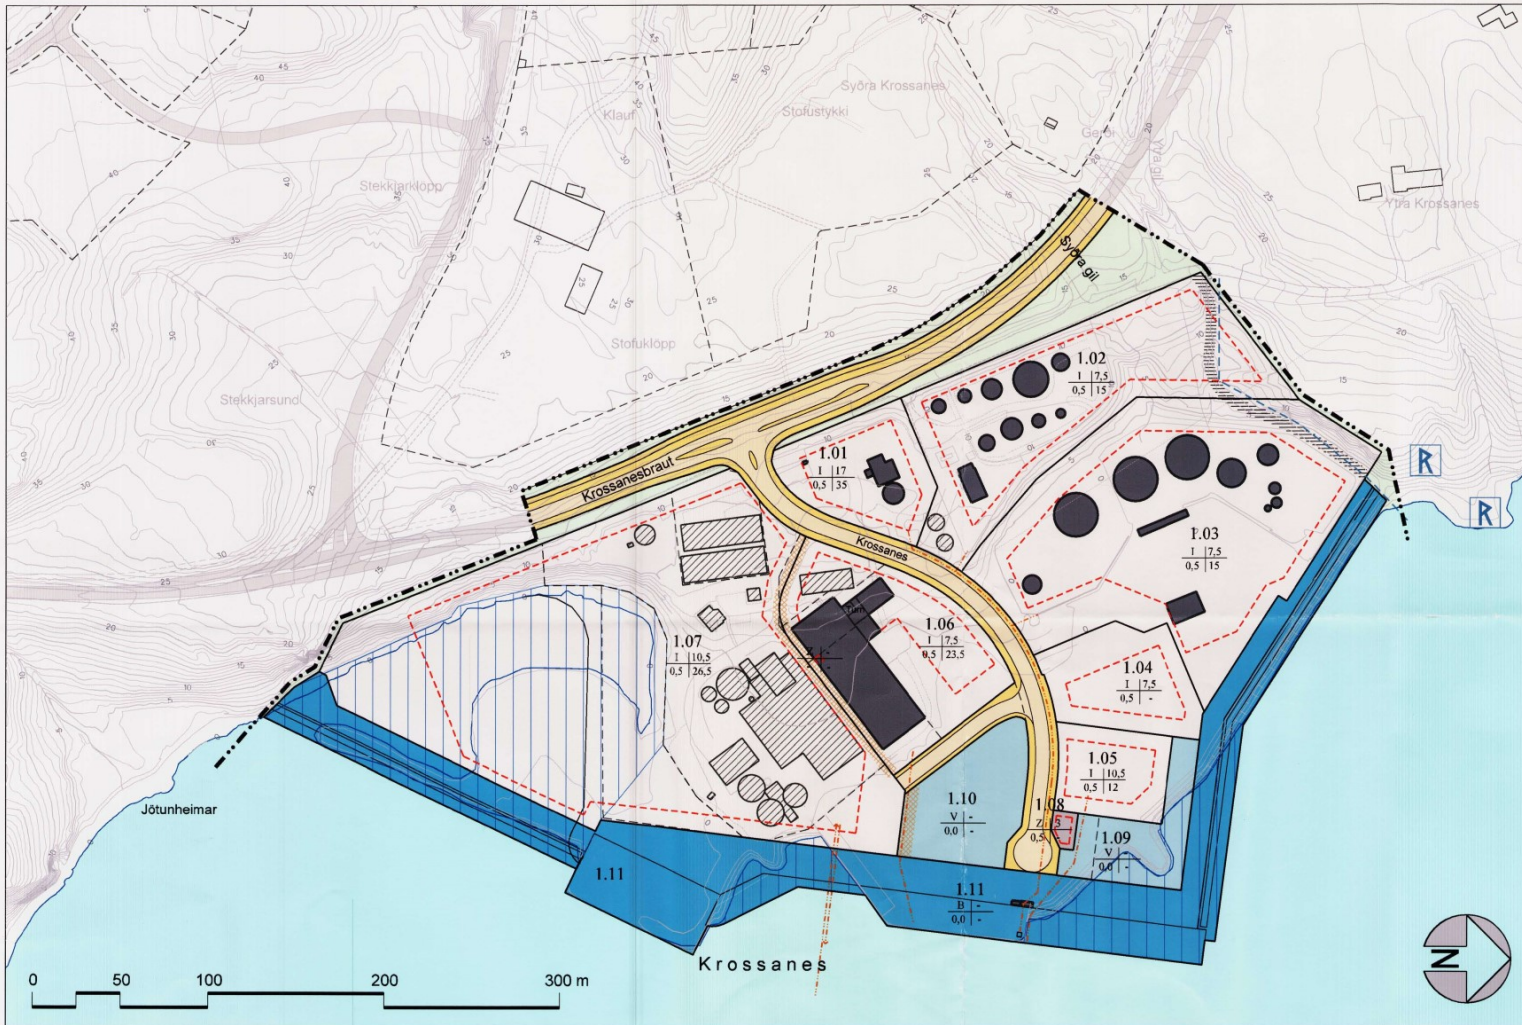

SKÝRINGAR

- Mörk skipulagssvæðis
 - Lóðarmörk, svæðamörk
 - - - Lóðarmörk sem falla úr gildi
 - - - Byggingarreitir fyrir hús og tanka
 - Leiðslur, dælugagnir
 - Kvóð um umferð
 - Kvóð um lagningar innan lóða
 - Starfsemi/Mesta veggahæð langhlöða
 - Nýtingarhlutfall/Hámarkshæð mannvirkja
 - Öbyggð svæði
 - Skráðir minjastaðir, varúðarsvæði
- I Hafnsækin starfsemi, iðnaður, birgðastöðvar
 - V Lóðir og athafnasvæði í umsjá hafnarstjórnar
 - B Hafnarbakkar, umferðarsvæði, þjónustusvæði
 - Z Veitumannvirki
 - G Gatnakerfi
 - L Landfyllingar
 - N Núverandi byggingar
 - Byggingar sem heimilt er að fjarlægja

Deiliskipulag þetta sem auglýst hefur verið samkvæmt 25. gr. skipulags- og byggingarlaga nr. 73/1997 var samþykkt í skipulagsnefnd 2008 og bæjarstjórn Akureyrar 8. apríl 2008.

Sigrún Þorvaldsdóttir
bæjarstjórnir Akureyrri

Gildandi deiliskipulag, sem var unnið af Finni Birgissyni arkitekt fyrir Umhverfisdéild Akureyrarbæjar, fellur úr gildi við samþykkt þessa skipulags. Uppdrætti þessum fylgir greinargerð, dags. 28.1.2008, sem er hluti skipulagsgagna.

<p>AKUREYRI SKIPULAGSDEILD GEISLAGÖTU 9 800 AKUREYRI 462 1000</p>	<p>TEIKNISTOFA ARKITEKTA SÝLFI GJÓSSONSSON OG FÉLAGARNT. arkitektar-fsi</p>	Hafnarsvæði í Krossanesi	
		Endurskoðað deiliskipulag.	
<p>HANNAÐ: [] TEIKNAD: [] ÁÐ: []</p> <p>KVARNR: A2.1:2.000</p>		<p>VERK: 06-745</p> <p>BLAÐ: 7.1</p>	<p>DAGS: 2. apríl 2008</p> <p>BREYTT: []</p>