

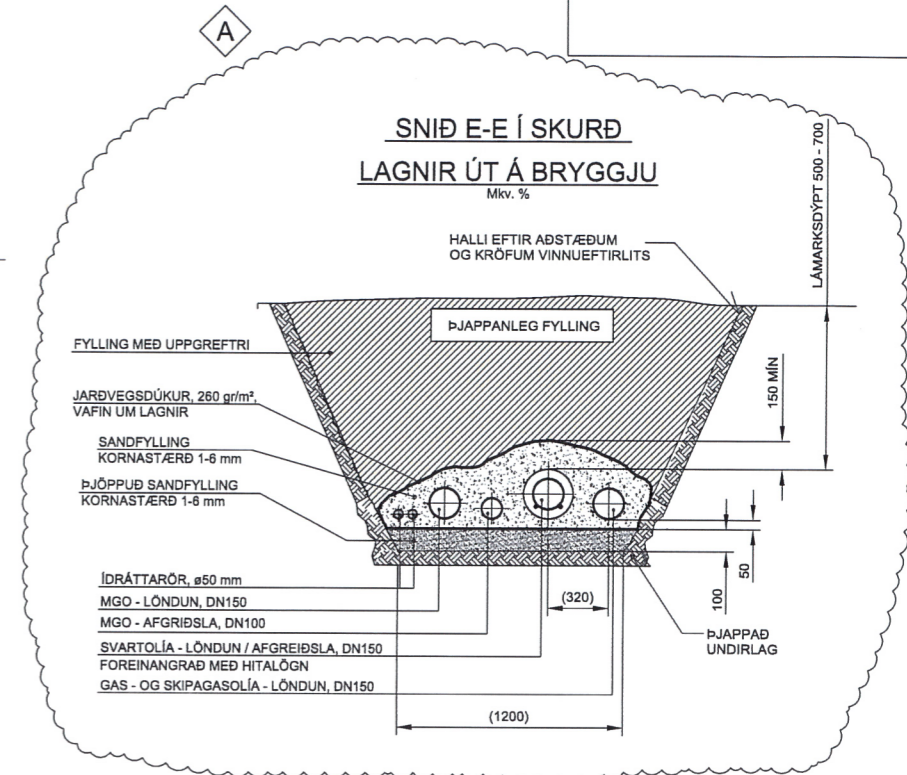



AFSTÖÐUMYND  
1:500

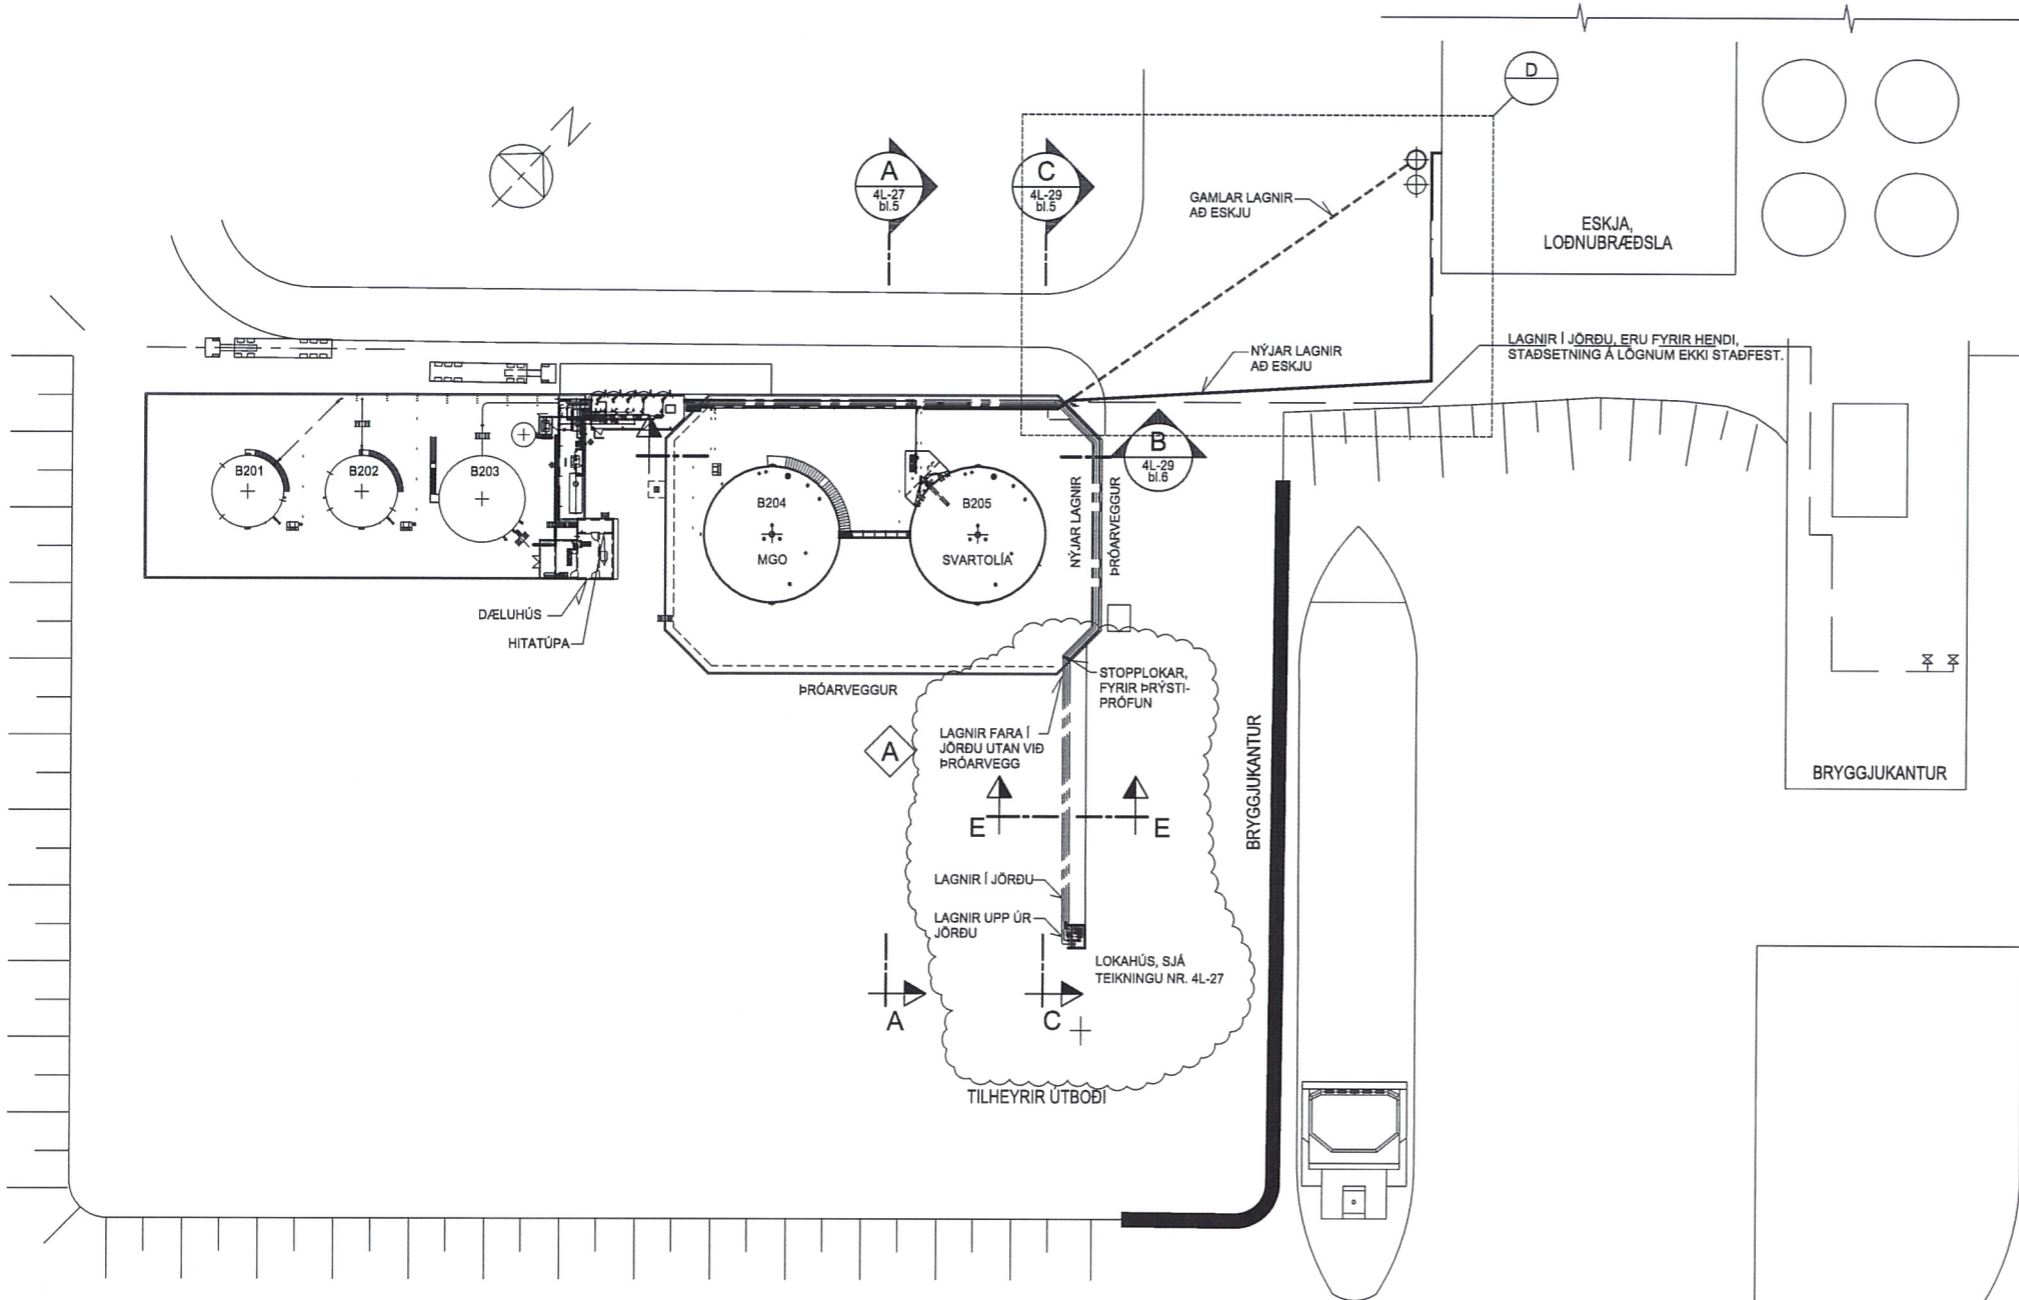

SÉRMYND D (TILHEYRIR EKKI ÚTBODI)  
1:200

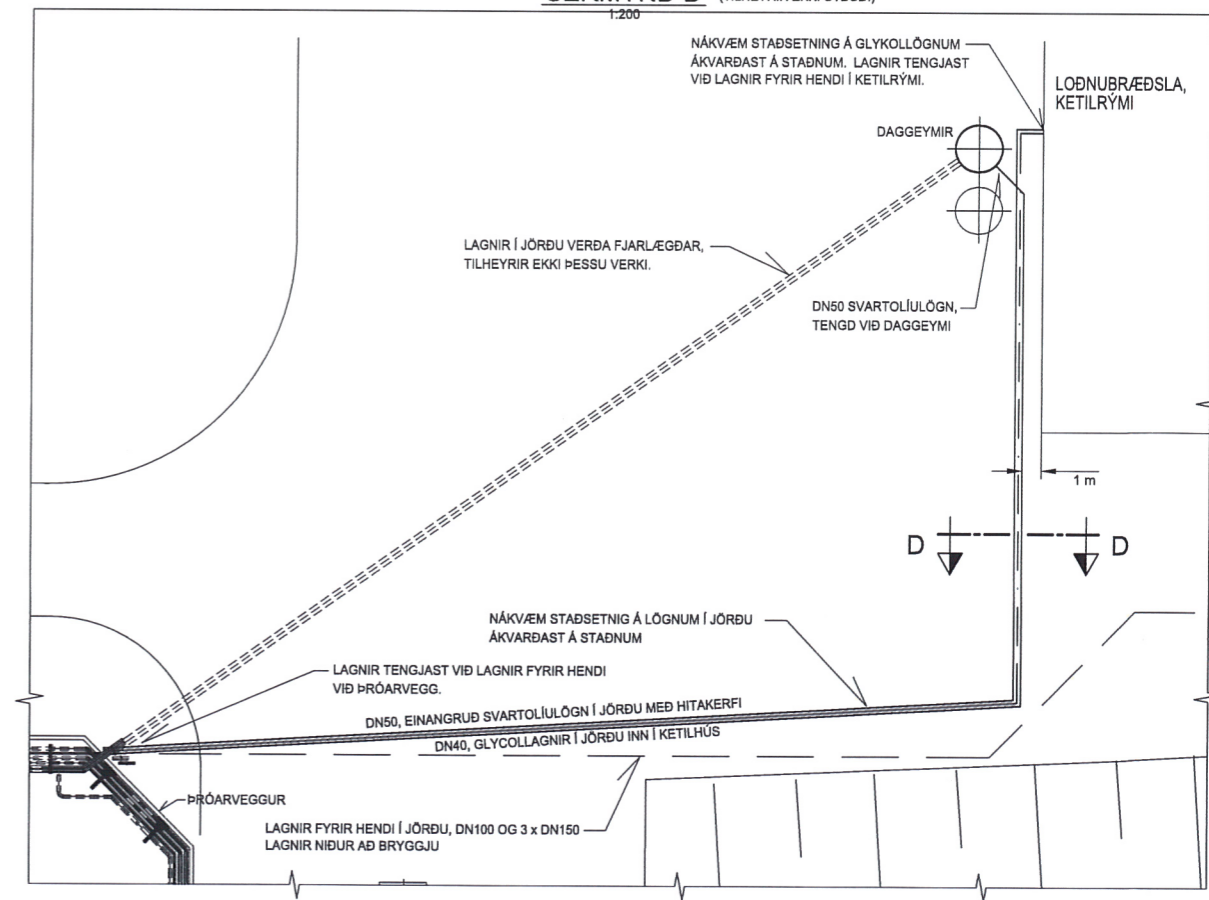

SNEIÐING Í SKURÐ D-D (TILHEYRIR EKKI ÚTBODI)

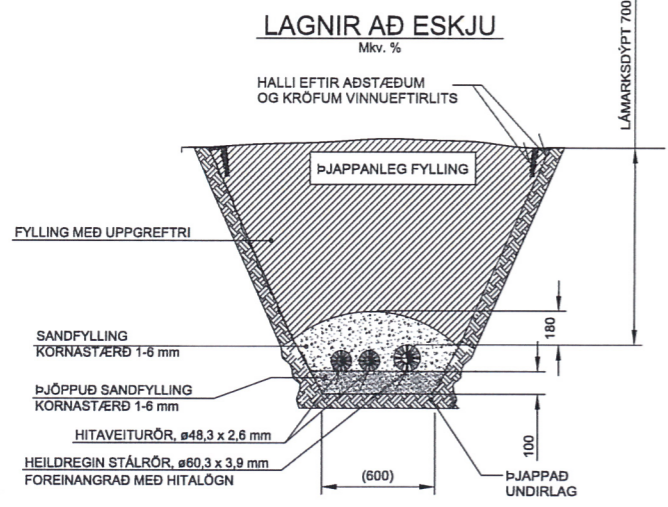

7. maí 2014

**UMHVERFISSTOFNUN**  
Mengunarvamaeftirlit  
*Teikningar samþykktar*  
Uppfylla þarf ákvæði reglugerðar nr. 35/1994 um varnir gegn olíumengun frá starfsemi í landi með áþjátri breytingum

3J-28	STEYPT UNDIRSTAÐA FYRIR LAGNABRÚ									Mkv. 1:500	 GREINISVEGI 1, 108 REYKJAVÍK. Sími: 422 3000. FAX: 422 3001 VEFANG: www.mannvit.is NETFANG: mannvit@mannvit.is KT: 430572-0169	<b>SKELJUNGUR hf</b> ESKIFJÖRÐUR YFIRLITSMYND SÉRMYNDIR FYRIRKOMULAG	Vork nr. 2.110.069 Blað nr. 1	
3J-21,-23 OG -24	UNDIRSTÖÐUR UTAN VIÐ ÞRÓ													
04L-25	GRUNNMYND, GEYMAR B204 OG B205 OG LÖNDUNARLAGNIR													
04L-26	GRUNNMYND, DÆLUHÚS													
2J-51	KERFISMYND	A	7.3.14	LAGNIR SETTAR Í JÖRÐU ÚT AÐ LOKAHÚSI, STOPPLOKAR VID ÞRÓ.	VMM	BRG	GH	SNK	19.02.2014					
Teikning nr.	Tilvisun á teikningu	Br.	Dags.	Eðli breytingar	Br.	Yf.	Samþ.	Hannað	Telnað	Yfirfarið				Samþykkt

Þessi teikning er hluti af teikningu og ábyrgð er ávallt á höfundarhætti teiknara og lög.