



Úr aðalskipulagi Biskupstungnahrepps 2000-2012  
Mynd ekki í kvarða

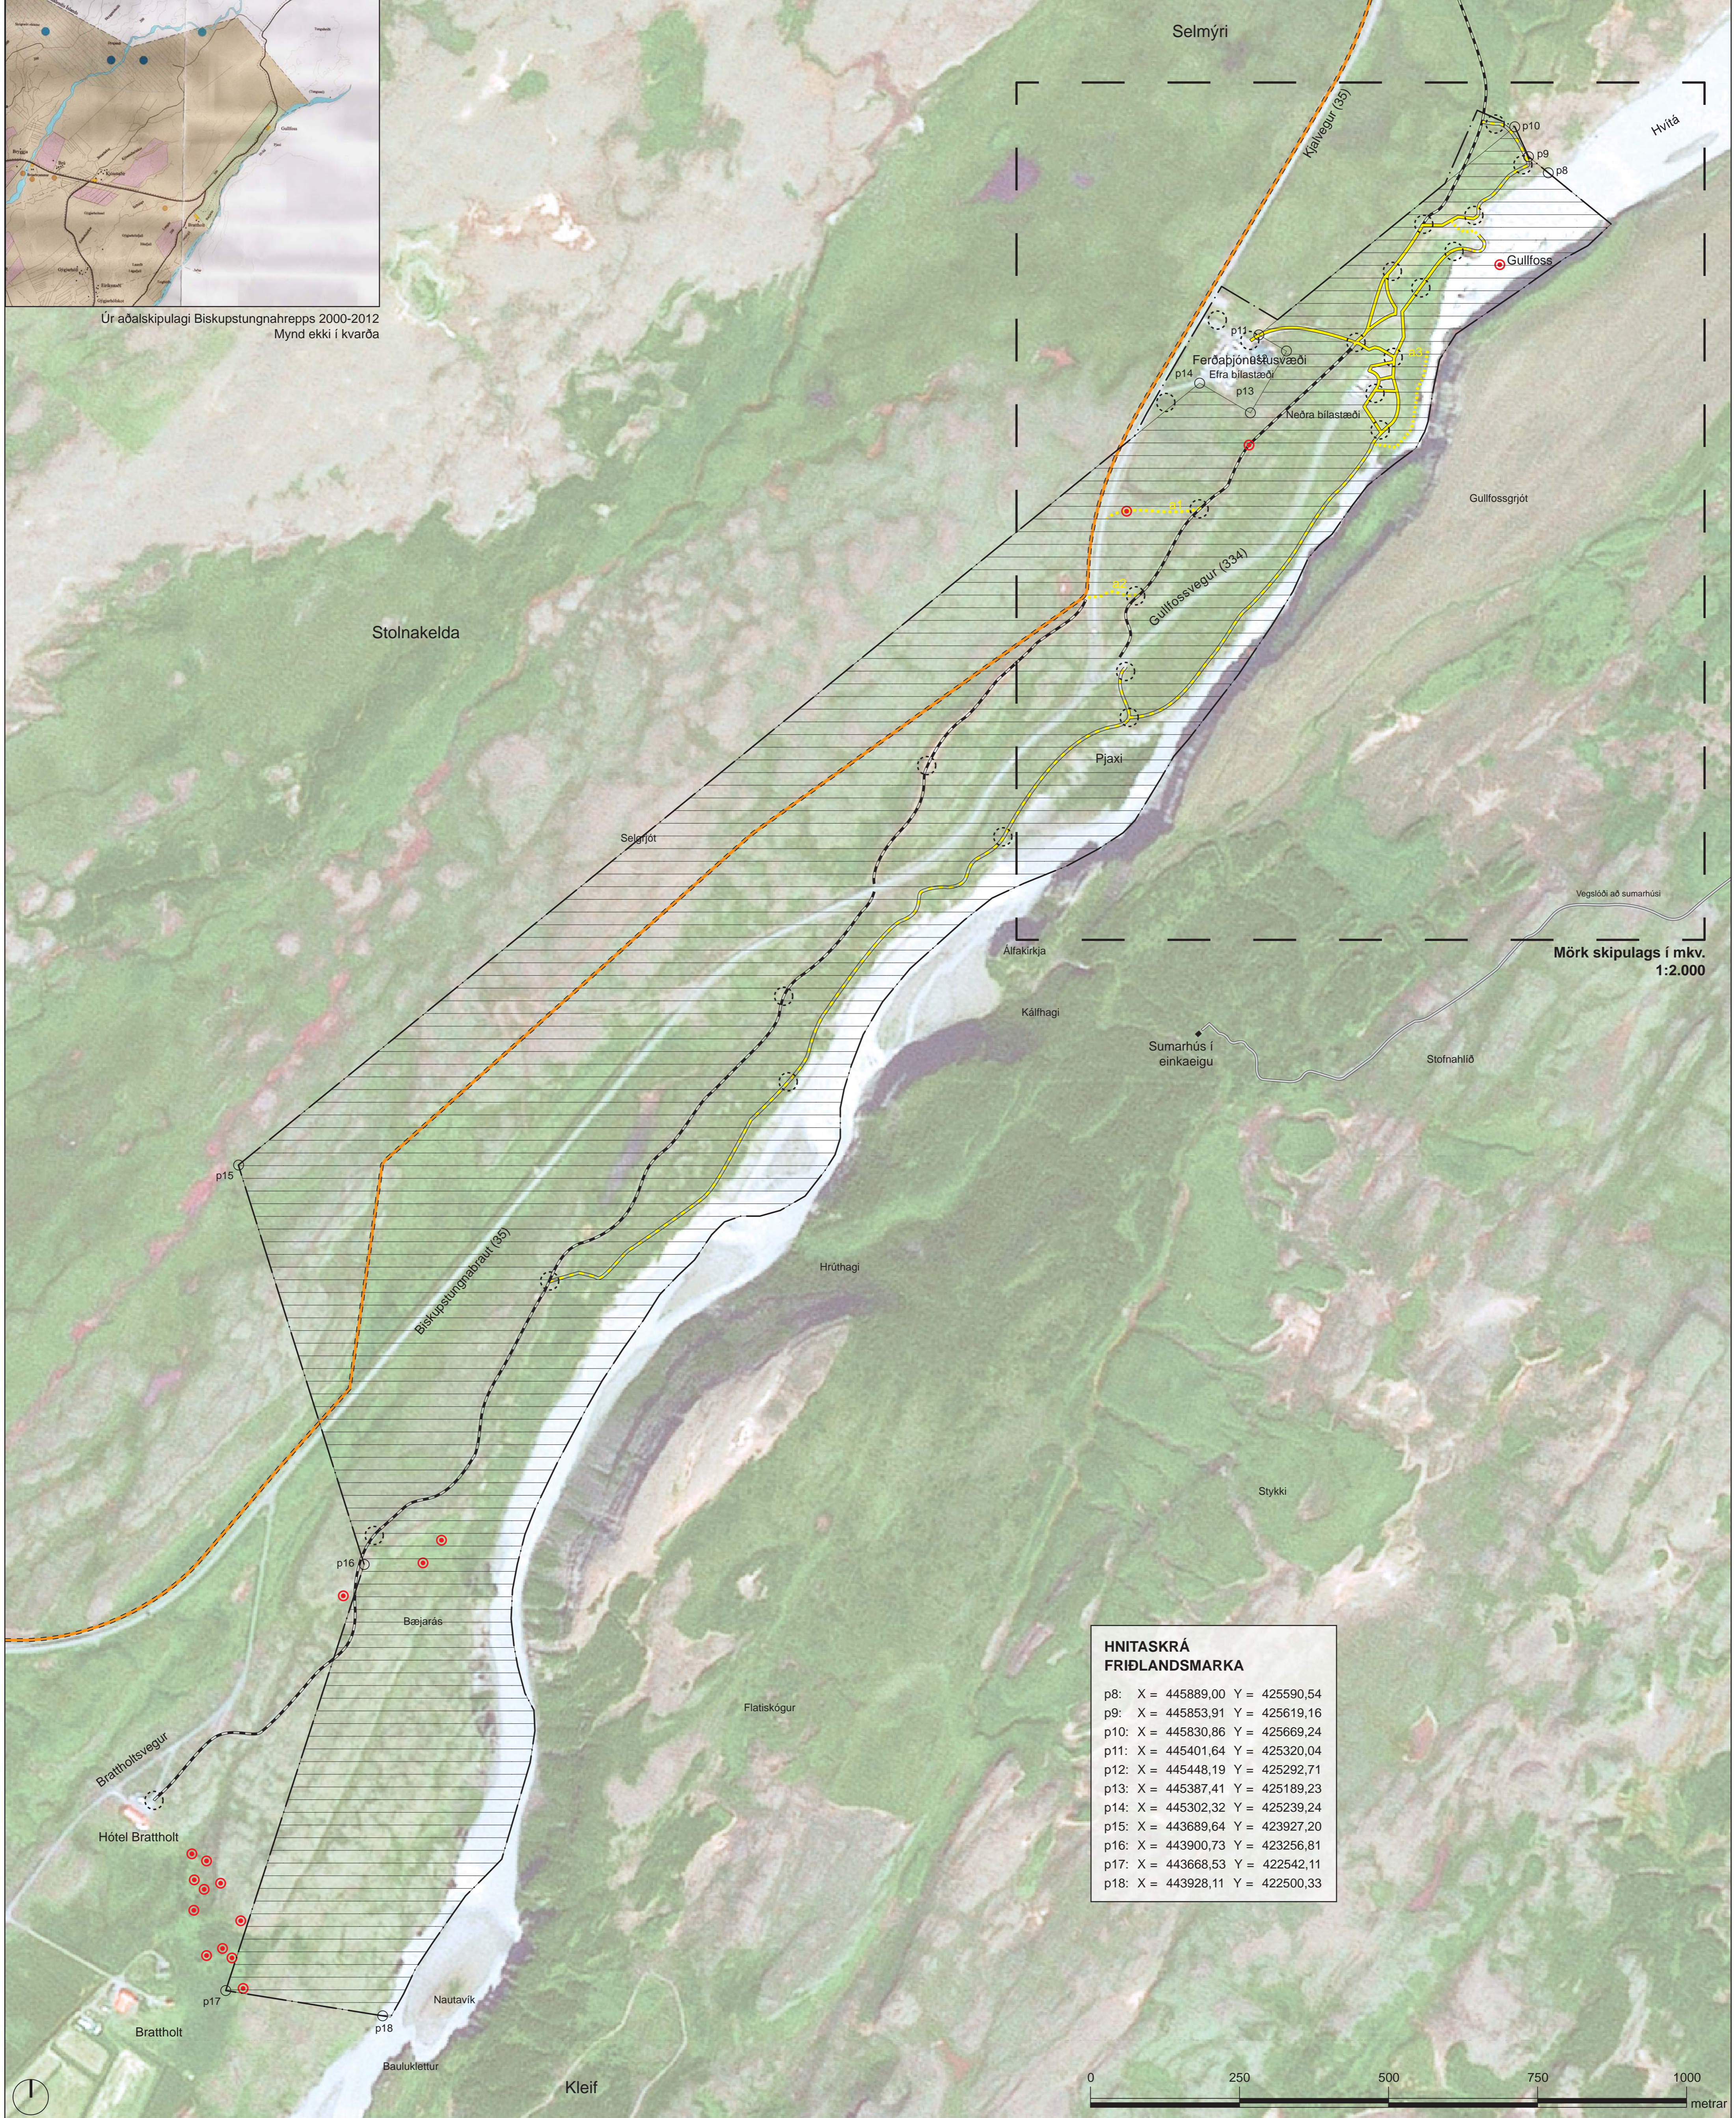

Mörk skipulags í mkv. 1:2.000

**HNITASKRÁ FRÍDLANDSMARKA**

p8:	X = 445889,00	Y = 425590,54
p9:	X = 445853,91	Y = 425619,16
p10:	X = 445830,86	Y = 425669,24
p11:	X = 445401,64	Y = 425320,04
p12:	X = 445448,19	Y = 425292,71
p13:	X = 445387,41	Y = 425189,23
p14:	X = 445302,32	Y = 425239,24
p15:	X = 443689,64	Y = 423927,20
p16:	X = 443900,73	Y = 423256,81
p17:	X = 443668,53	Y = 422542,11
p18:	X = 443928,11	Y = 422500,33

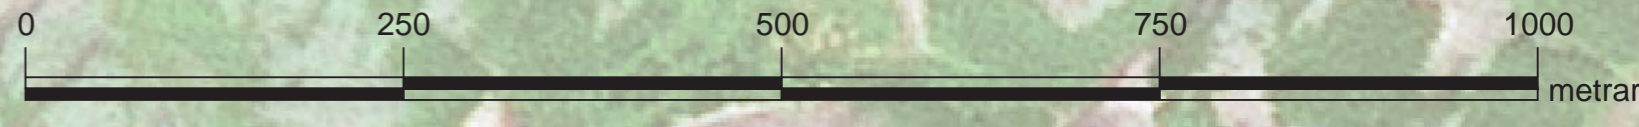

Mörk deiliskipulags 1:5.000, loftmynd: Landmælingar Íslands

**SKÝRINGAR**

	DEILISKIPULAGSMÖRK		NÚVERANDI BYGGINGAREITUR		HVÍTÁ
	FRÍÐLÝST SVÆÐI		TILLAGA AÐ STÆKKUN BYGGINGAREITAR		BYGGINGAR OG HÚS
	VEGIR OG BÍLAPPAN		1M HÆÐARLÍNUR		
	GÖNGUSTIGAR MEÐ FÖSTU YFIRBORÐI - kvóð um aðgengi fyrir alla og algilda hönnun		BÍLA- OG RÚTUSTÆÐI - staðsetning leiðbeinandi		MENNINGAR- FORN OG NÁTTÚRUMINJAR
	GÖNGULEIÐIR EFTIR SLÓÐUM - kvóð um gróðurgröngu í 60-90 cm hæð		INNVIÐI - staðsetning leiðbeinandi		ROTRÓ
	GAMLIR VEGIR - kvóð um gróðurgröngu í 60-90 cm hæð		VATNSTANKUR		
	TILLAGA AÐ NÝJUM LEIÐUM SEM TENGJAST NÚVERANDI STÍGAKERFI				
	REIBLEIÐIR				

Deiliskipulag þetta sem fengið hefur meðferð í samræmi við ákvæði 41. gr. skipulagslaga nr. 123 / 2010 var samþykkt af skipulags- og byggingarnefnd Uppsveita Árnessýslu þann \_\_\_\_\_

og í sveitastjórn Bláskógabyggðar þann \_\_\_\_\_

Tillagan var auglýst \_\_\_\_\_ með fresti til athugasemda \_\_\_\_\_

Auglýsing um gildistöku deiliskipulagsins var birt í B-deild Stjórnartíðinda þann \_\_\_\_\_

UPPDRATTUR ÞESS ER TEIKNADUR Á LOFTMYND FRÁ LANDMÆLINGUM EHF. FRÍDLANDSHNIT UNNIN AF LANDNOT EHF. Í HNITAKERFISKRÁ ÍSNET 93.

VERKHEITI  
**GULLFOSS**  
deiliskipulag á friðlandi við Gullfoss

unnin fyrir: unnin af:  
**MAREY** ARKITEKTAR

UMHVERFISSTOFNUN

HEITI TEIKNINGAR  
Deiliskipulagsuppráttur á friðlandi við Gullfoss  
Heildarsvæði skipulagsins

VERKNR. 13-01 MKV. 1:5.000 í A1 TEIKNING NR. 1 af 3

TEIKNAD AF HANNAÐ AF DAGS. TEIKN. 19.11.2013

es es/mg

YFIRF. / UNDISKRIFT  
Teiknistofa Páls Zóphóníassonar ehf  
Kirkjuvegi 23  
900 Vestmannaeyjar  
teiknistofa s. 481 2711 / tpz@eyjar.is

TEIKN. BREYTT 12.06.2014