



HNITASKRÁ ÞJÓNUSTUSVÆÐIS

- p1: X = 445340.40 Y = 425356.01
- p2: X = 445259.37 Y = 425218.05
- p3: X = 445313.26 Y = 425186.39
- p4: X = 445333.52 Y = 425220.89
- p5: X = 445394.29 Y = 425324.36
- p6: X = 445448.19 Y = 425292.71
- p7: X = 445387.41 Y = 425189.23

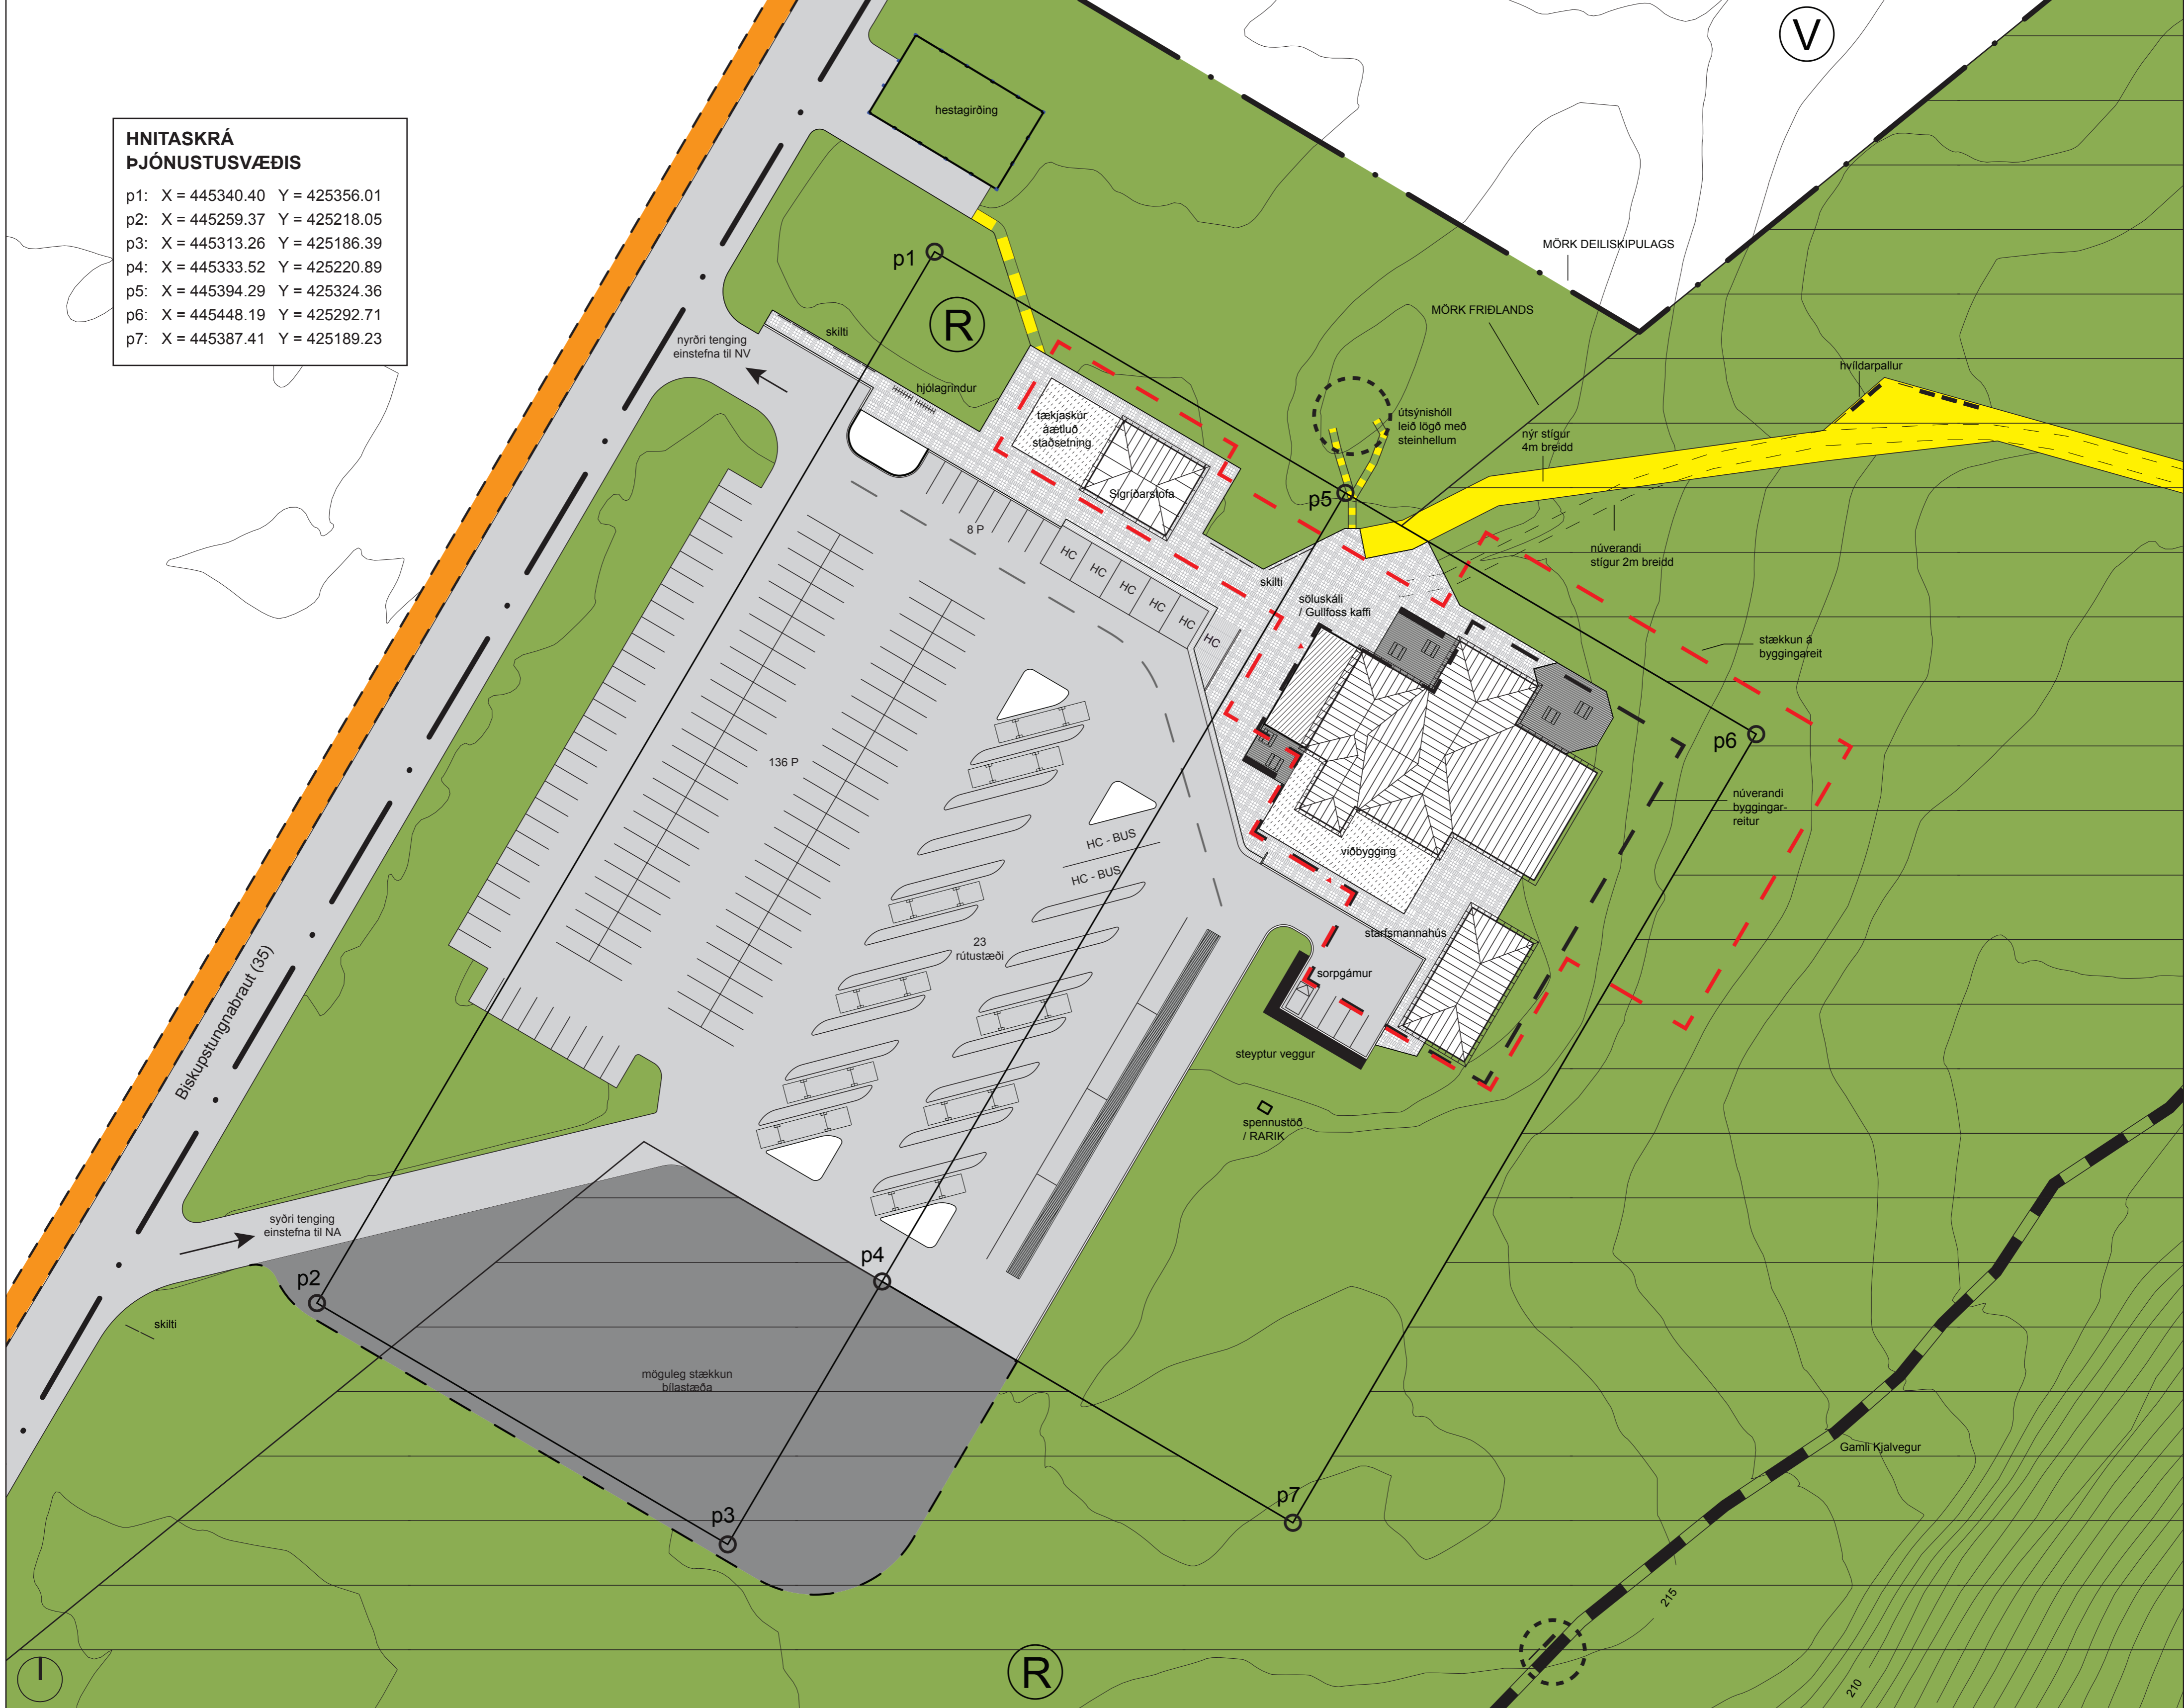

M1 - ferðþjónustuvæðið mkv. 1:500

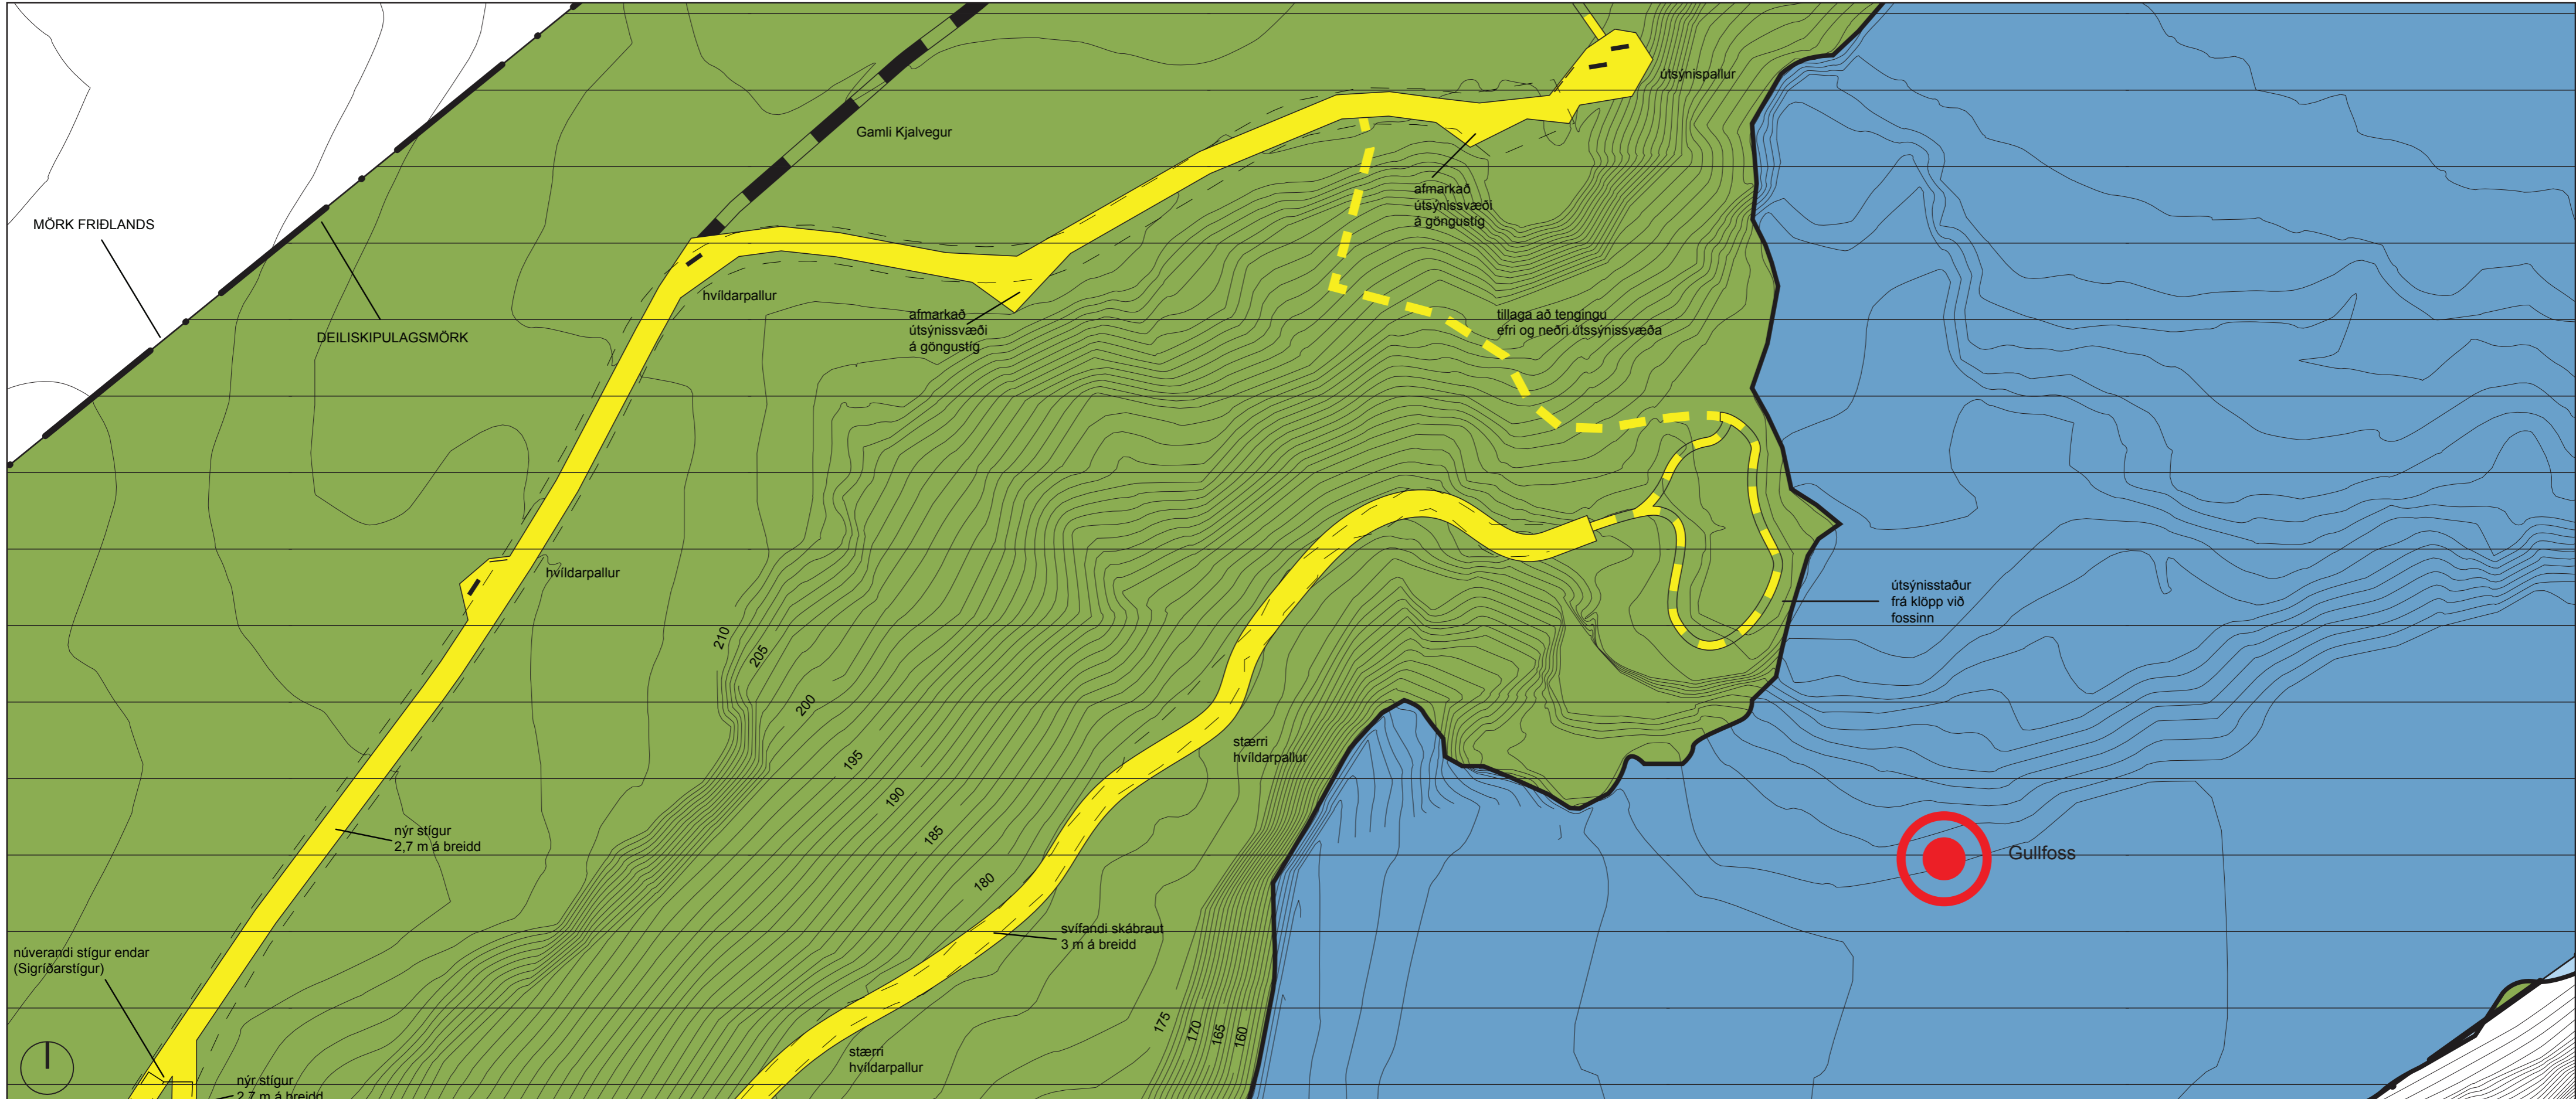

M2 - efra útsýnissvæðið mkv. 1:500

SKÝRINGAR	
	DEILISKIPULAGSMÖRK
	FRÍDLÝST SVÆÐI
	VEGIR OG BÍLAPLAN
	GÖNGUSTIGAR MED FÖSTU YFIRBORDI - kvóð um aðgengi fyrir alla og algilda hönnun
	GÖNGULEIÐIR EFTIR SLÖÐUM - kvóð um gróðurgröngu í 60-90 cm hæð
	GAMLIR VEGIR - kvóð um gróðurgröngu í 60-90 cm hæð
	TILLAGA AÐ NÝJUM LEIÐUM SEM TENGJAST NÚVERANDI STIGAKERFI
	REIÐLEIÐIR
	NÚVERANDI BYGGINGAREITUR
	TILLAGA AÐ STÆKKUN BYGGINGAREITAR
	1M HÆÐARLÍNUR
	BÍLA- OG RÚTUSTÆÐI - staðsetning leiðbeinandi
	MENNINGAR- FORN OG NÁTTURUMINJAR
	INNVIÐI - staðsetning leiðbeinandi
	ROTÞRÓ
	VATNSTANKUR
	HVÍTÁ
	BYGGINGAR OG HÚS

Deiliskipulag þetta sem fengið hefur meðferð í samræmi við ákvæði 41. gr. skipulagslaga nr. 123 / 2010 var samþykkt af skipulags- og byggingarnefnd Uppsveita Árnessýslu þann _____ og í sveitastjórn Bláskógabyggðar þann _____

Tillagan var afglyst _____ með fresti til athugasemda _____

Auglýsing um gildistöku deiliskipulagsins var birt í B-deild Stjórnartíðinda þann _____

UPPDÁTTUR ÞESSI ER TEIKNADUR Á LOFTMYND FRÁ LOFTMYNDUM EHF. OG HÆDALINUKORT FRÁ LANDMÆLINGUM EHF. Í HNITAKERFISKRÁ ÍSNET 93.

VERKHEITI
GULLFOSS
deiliskipulag á friðlandi við Gullfoss

unnin fyrir: unnin af:
MAREY
ARKITEKTAR

Kambur 851 Hella Ísland marey@marey-ark.is +354 776 9313

HEITI TEIKNINGAR
Deiliskipulagsuppráttur á friðlandi við Gullfoss Áherslusvæði skipulagsins

VERKFR.	13-01	MKV.	1:500 A1	TEIKNING NR.	3 af 3	
TEIKNAD AF	es	HANNAÐ AF	es/mg	DAGS. TEIKN.	19.11. 2013	
YFIR- / UNDIRSKRIFT	Teiknistofa Páls Zóphóníassonar ehf. Kirkjuvegi 23 900 Vestmannaeyjar teiknistofa s. 481 2711 / tpz@eyjar.is				TEIKN. BREYTT	12.06. 2014